

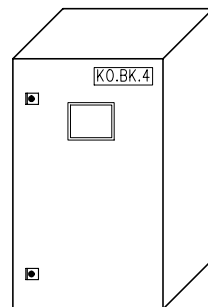


1	2	3	4	5	6	7	8	9	10	11	12	13
KARAKTERISTIKE STIKALNEGA BLOKA		Mehanska zascita min IP41		Notranja delitev OBLIKA 1		Dovod SPODAJ		Odvodi SPODAJ		Dimenzije (sxvxg) 600x1000x250mm		

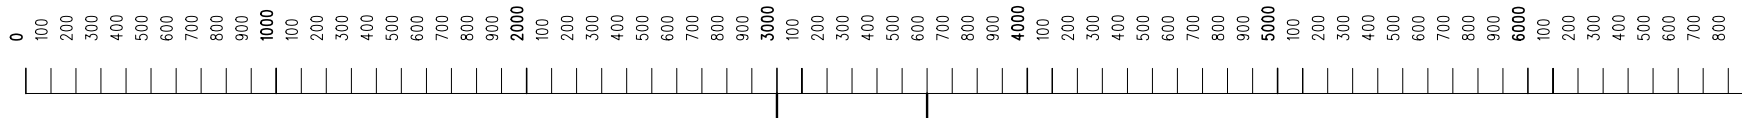

↑ ↓
DOVOD ODVODI

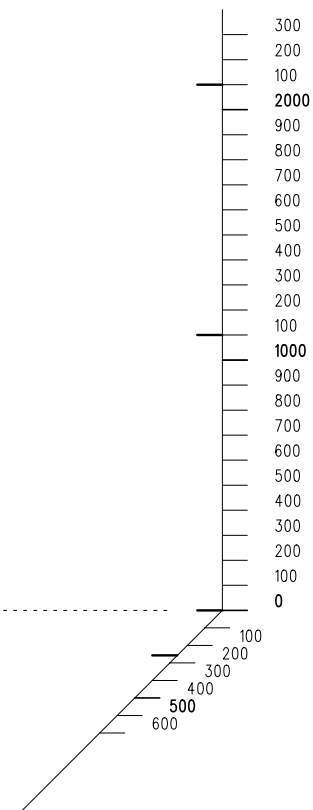

Razporeditev opreme na stikalnih blokih je simbolna!

Spr.	Opis spremembe	Dne	Podpis	Ime	Ident.st.	Datum	Podpis
1	PID	06.06	SBe	J. BOZIC	E-0444	5.7.2006	<i>J. Bozic</i>
				Obdelal	D. RUPNIK	Datum izdelave risbe:	8.11.2005
				Risal	B. VERDEL	Datoteka:	4.6_PID_V1_konstruk_Serverska3

ELSING
INZENIRING, d.o.o. - Ljubljana
Ident.st.: 0630


Objekt
MOBITEL, VOJKOVA 78, CNS - SERVERSKA SOBA 3
KO.BK.4 - POSTAVITEV

Nacr. st.
264/05

=MOBITEL
+VOJKOVA78

List
11

MOBITEL/501

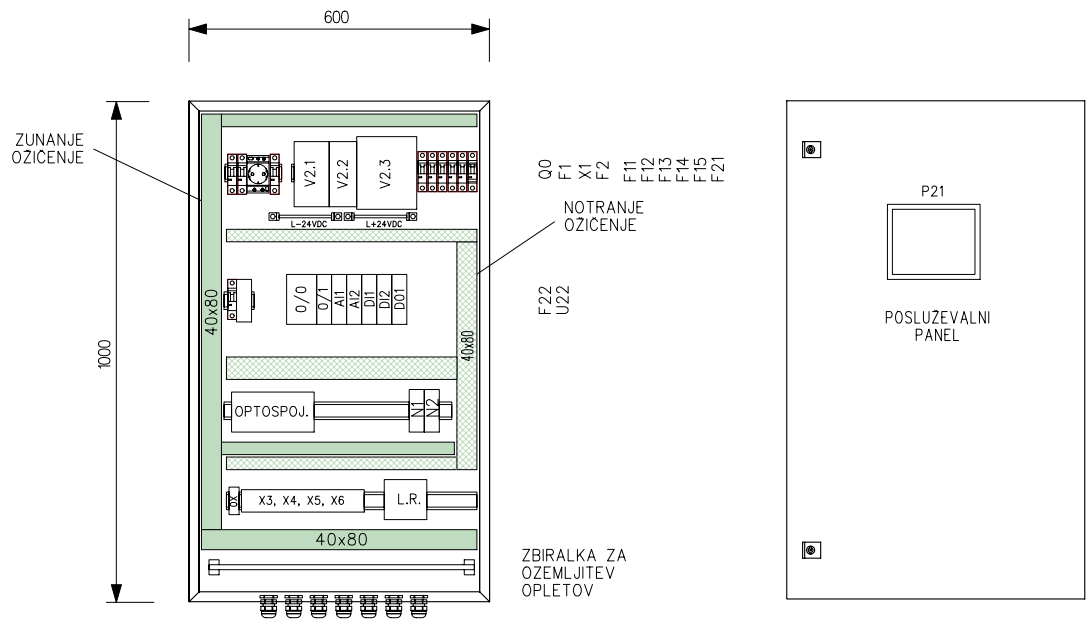

GLOBINA STIKALNEGA BLOKA 250 mm

Spr.	Opis spremembe	Dne	Podpis	Ime	Ident.st.	Datum	Podpis	Objekt	Nacr. st.
1	PID	06.06	SBe	J. BOZIC	E-0444	5.7.2006	<i>J. Bozic</i>	MOBITEL, VOJKOVA 78, CNS – SERVERSKA SOBA 3	264/05
				Obdelal	D. RUPNIK	Datum izdelave risbe:	8.11.2005	KO.BK.4 – NOTRANJI IN ZUNANJI IZGLAD	=MOBITEL +VOJKOVA78
				Risal	B. VERDEL	Datoteka:	4.6_PID_V1_konstruk_Serverska3		

ELSING
 INZENIRING, d.o.o. – Ljubljana
 Ident.st.: 0630

